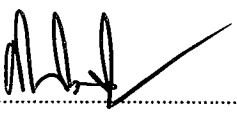



สรุปผลการประมาณราคาก่อสร้าง


ส่วนราชการ กองช่าง เทศบาลตำบลท่าประจักษ์ อำเภอชะอวด จังหวัดนครศรีธรรมราช
 ประเภทงาน อาคาร
 ชื่อโครงการ ก่อสร้างโรงจอดรถสำนักงานเทศบาลตำบลท่าประจักษ์
 สถานที่ดำเนินการ สำนักงานเทศบาลตำบลท่าประจักษ์
 ประมาณการเมื่อวันที่ 22 มีนาคม 2566


ลำดับที่	รายการ	รวมค่างานต้นทุน	หมายเหตุ
1	ราคาวัสดุและแรงงาน	136,458.58	
2	Factor-F =1.3074	41,947.37	
	เงื่อนไขการใช้ตาราง Factor-F		
	เงินล่วงหน้าจ่าย0.....%		
	เงินประกันผลงานหัก0.....%		
	ดอกเบี้ยเงินกู้6.....%		
	ภาษีมูลค่าเพิ่ม7.....%		
	รวมค่าก่อสร้างเป็นเงินทั้งสิ้น	178,405.95	
	คิดเป็นเงินประมาณ	178,400.00	
(ตัวอักษร) หนึ่งแสนเจ็ดหมื่นแปดพันสี่ร้อยบาทถ้วน			


คณะกรรมการกำหนดราคากลาง


(ลงชื่อ)  ประธานฯ
 (นายสุโขต สงชู)
 ผู้อำนวยการกองช่าง

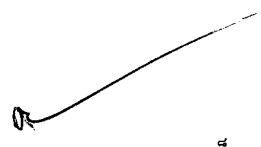(ลงชื่อ)  เห็นชอบ
 (นายประจวบ สรรพสมบุรณ์)
 ปลัดเทศบาลตำบลท่าประจักษ์

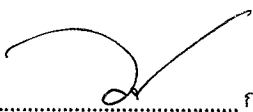
(ลงชื่อ)  กรรมการ
 (นายวรวิฑู ทุมมาก)
 นายช่างเขียนแบบชำนาญงาน

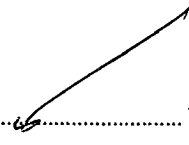(ลงชื่อ)  อนุมัติ
 (นายนิത്യ แก้วขุนราม)
 นายกเทศมนตรีตำบลท่าประจักษ์
 วันที่ 22 มีนาคม พ.ศ. 2566


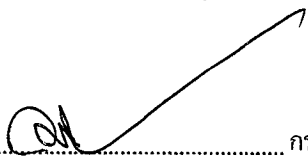
(ลงชื่อ)  กรรมการ
 (นายวสันต์ รักสงค์)
 นายช่างโยธาปฏิบัติงาน

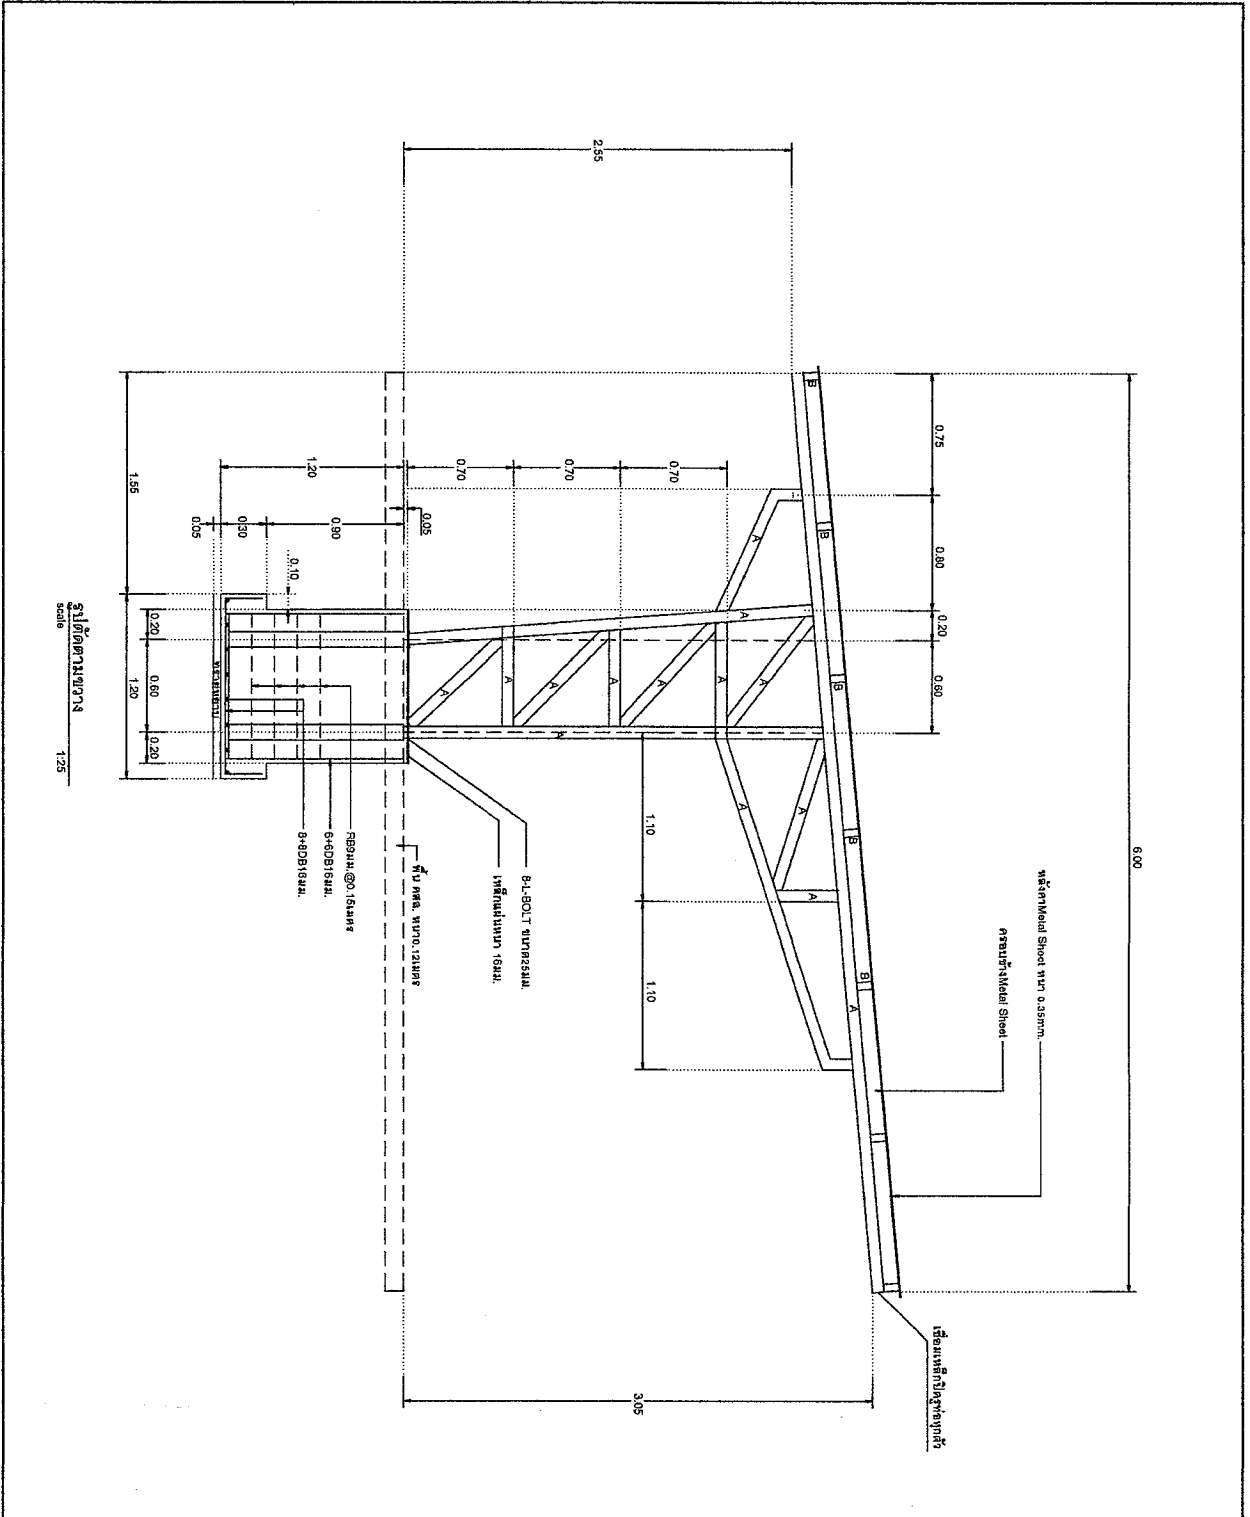



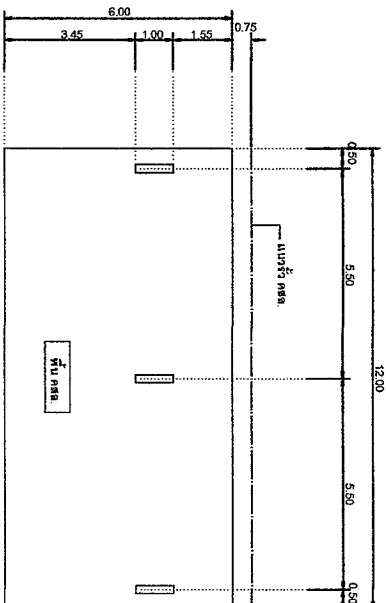


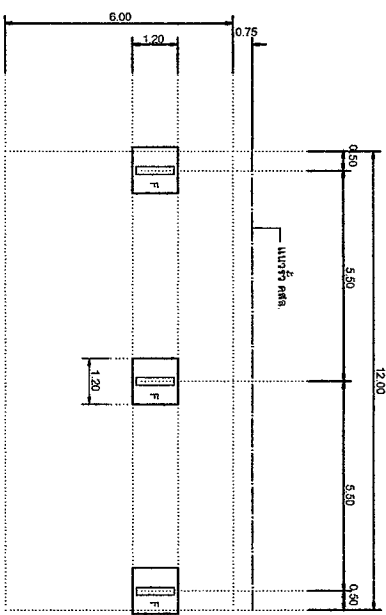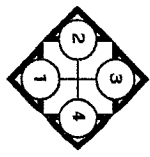


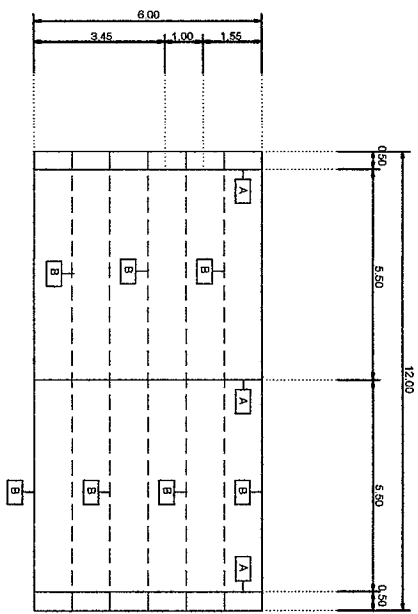








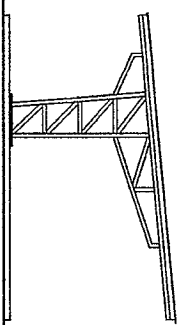



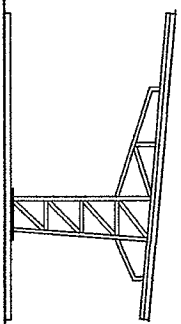



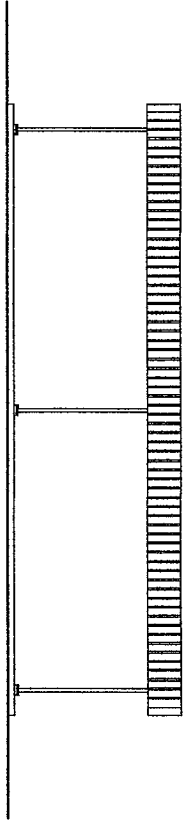



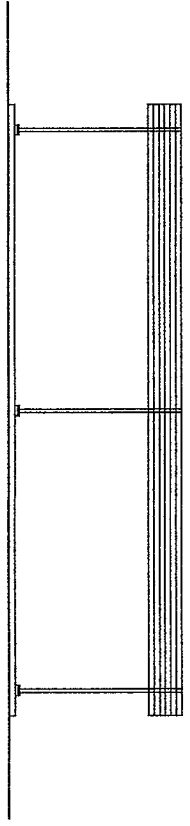



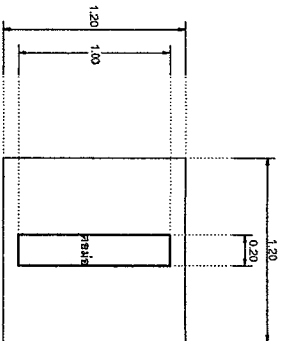



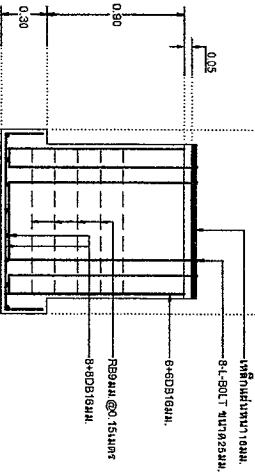



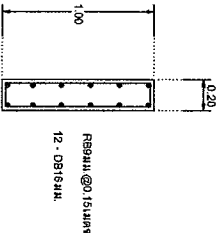


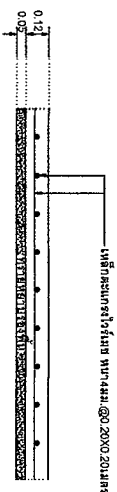


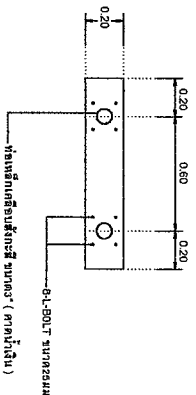


